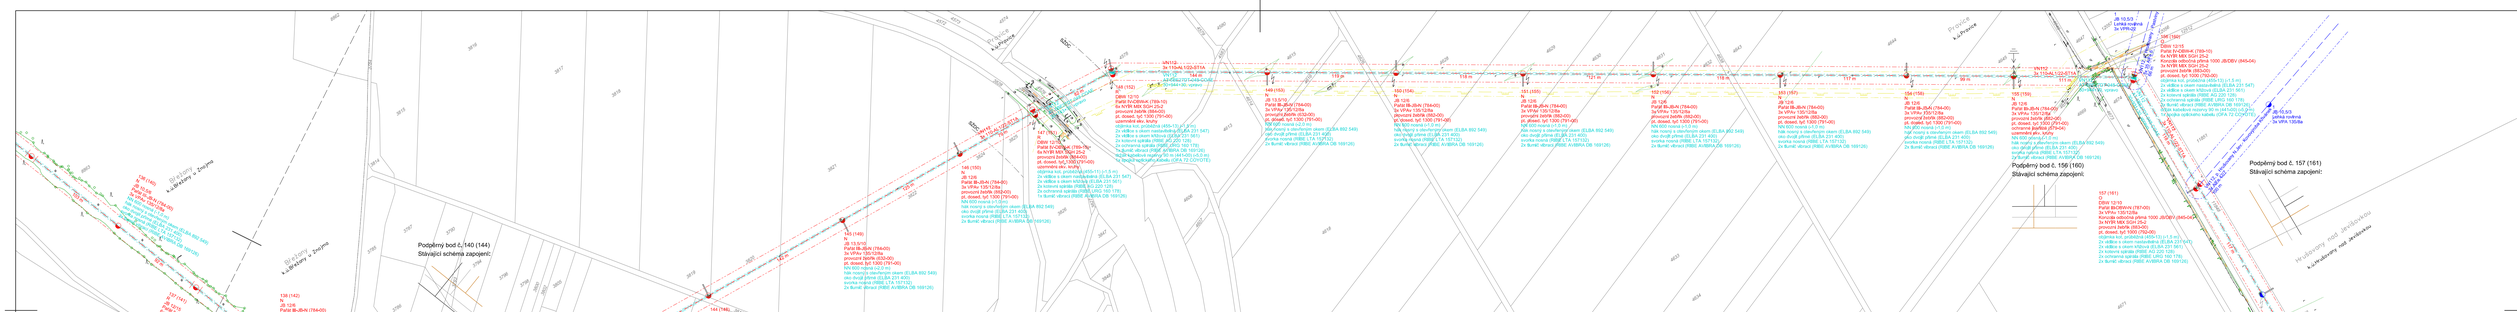
Podpěrný bod č. 140 (144)
Stávající schéma zapojení:
Podpěrný bod č. 156 (160)
Stávající schéma zapojení:
Podpěrný bod č. 157 (161)
Stávající schéma zapojení:
Výkres č. 1
Výkres č. 2
Výkres č. 3
Stávající vedení VN 1-22kV
Stávající vedení VN 1-22kV
Stávající vedení VN 1-22kV